


Схема
месторасположения рыбоводного участка
Н 2 (озеро б/н)

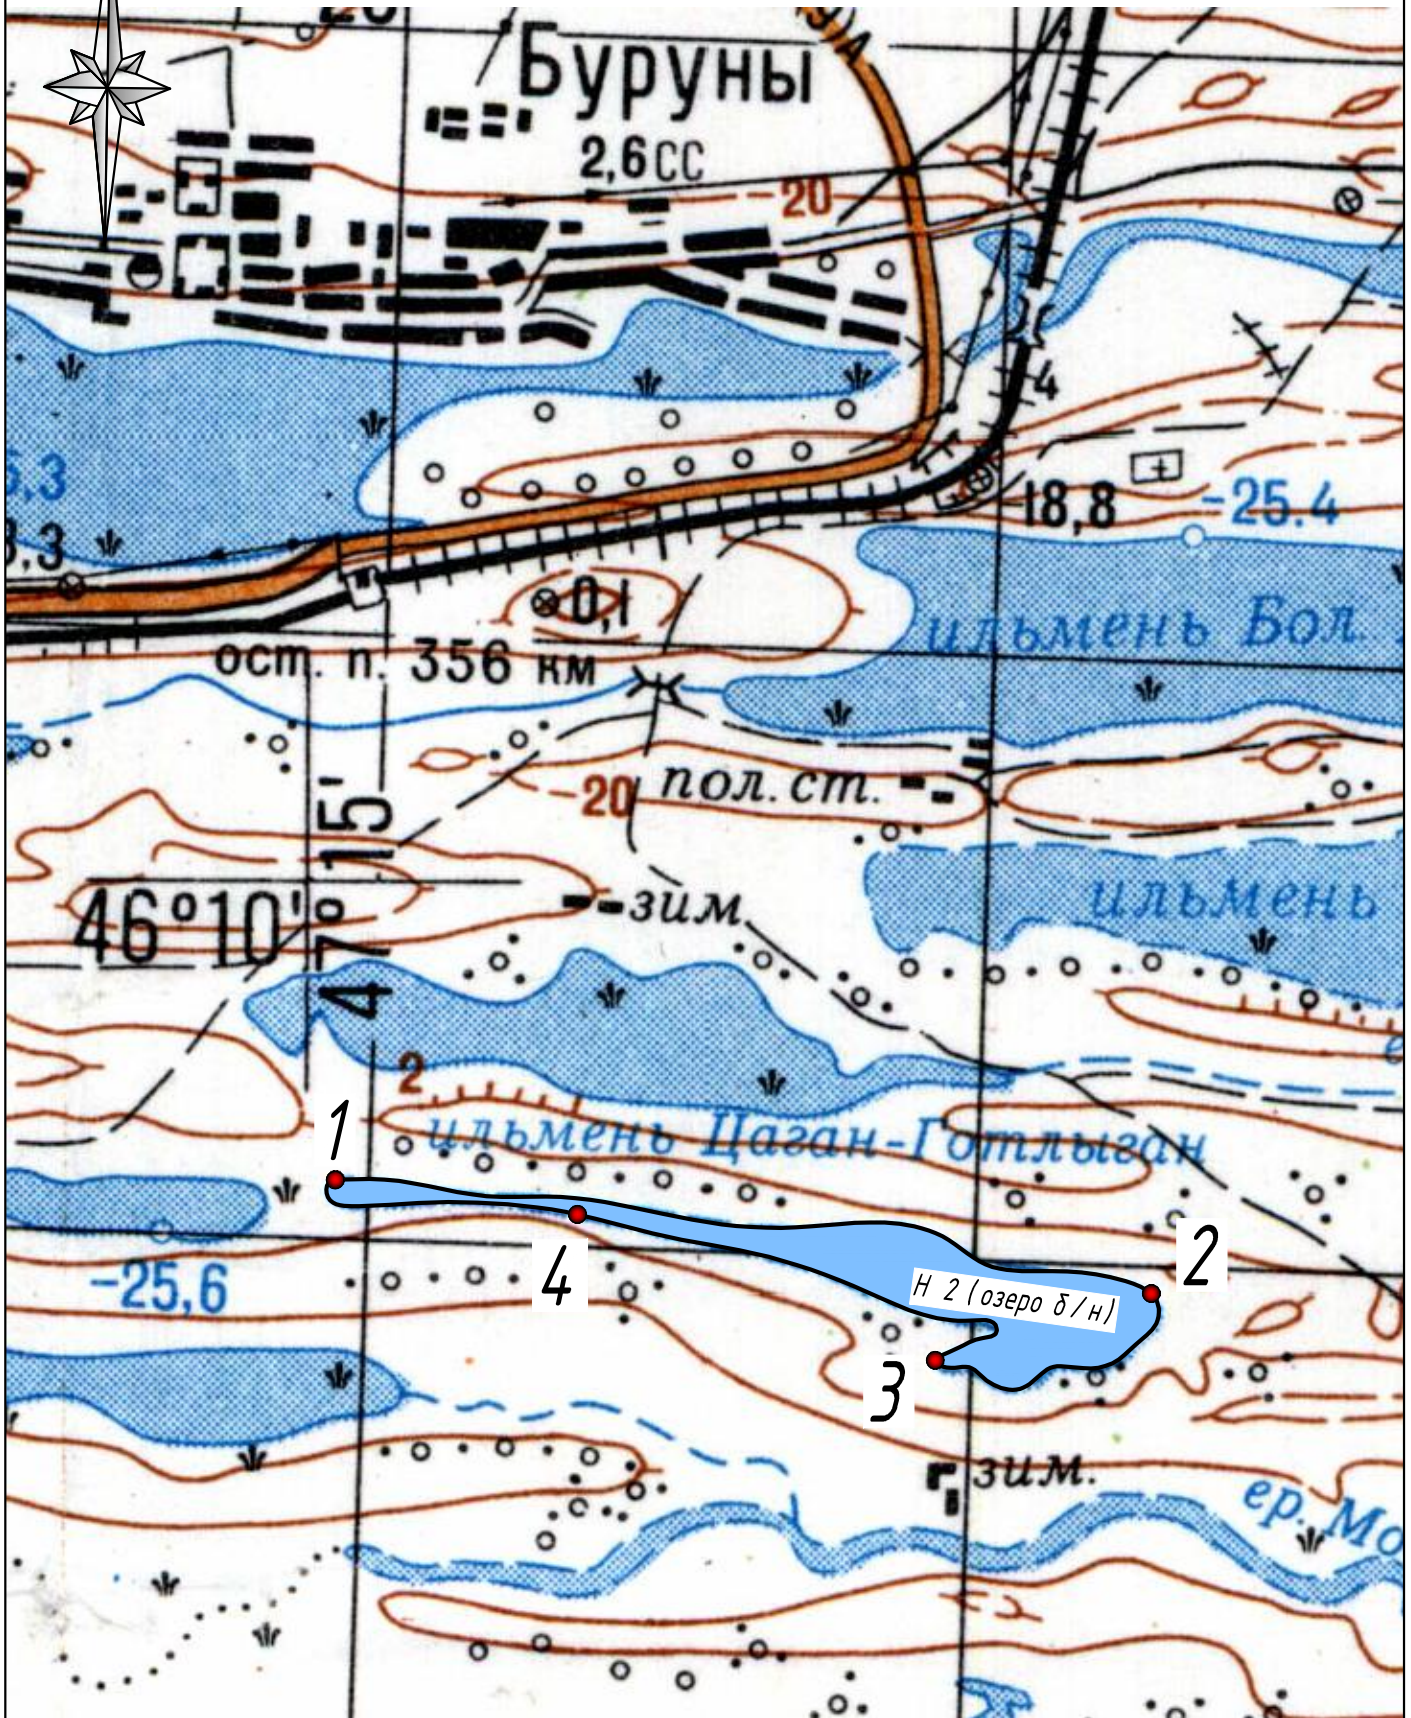

М 1:25000

Схему выполнил _____

Мусаев Р.И.